

Allegato C al D.I.P.**ELABORATI GRAFICI**

Il presente allegato costituisce parte integrante del DIP e rappresenta il riferimento grafico per la fase preliminare dei vari livelli di progettazione. Gli stessi saranno resi disponibili anche con estensione “.dwg” per l’elaborazione dei livelli preliminari di progettazione relativi ai lavori da eseguirsi presso il SERD (Servizi per le Dipendenze) di Carbonia.


Si riportano di seguito:

- Piante e Prospetto principale


Si porgono i più cordiali saluti.

Il RUP


Geom. Fabrizio Massenti

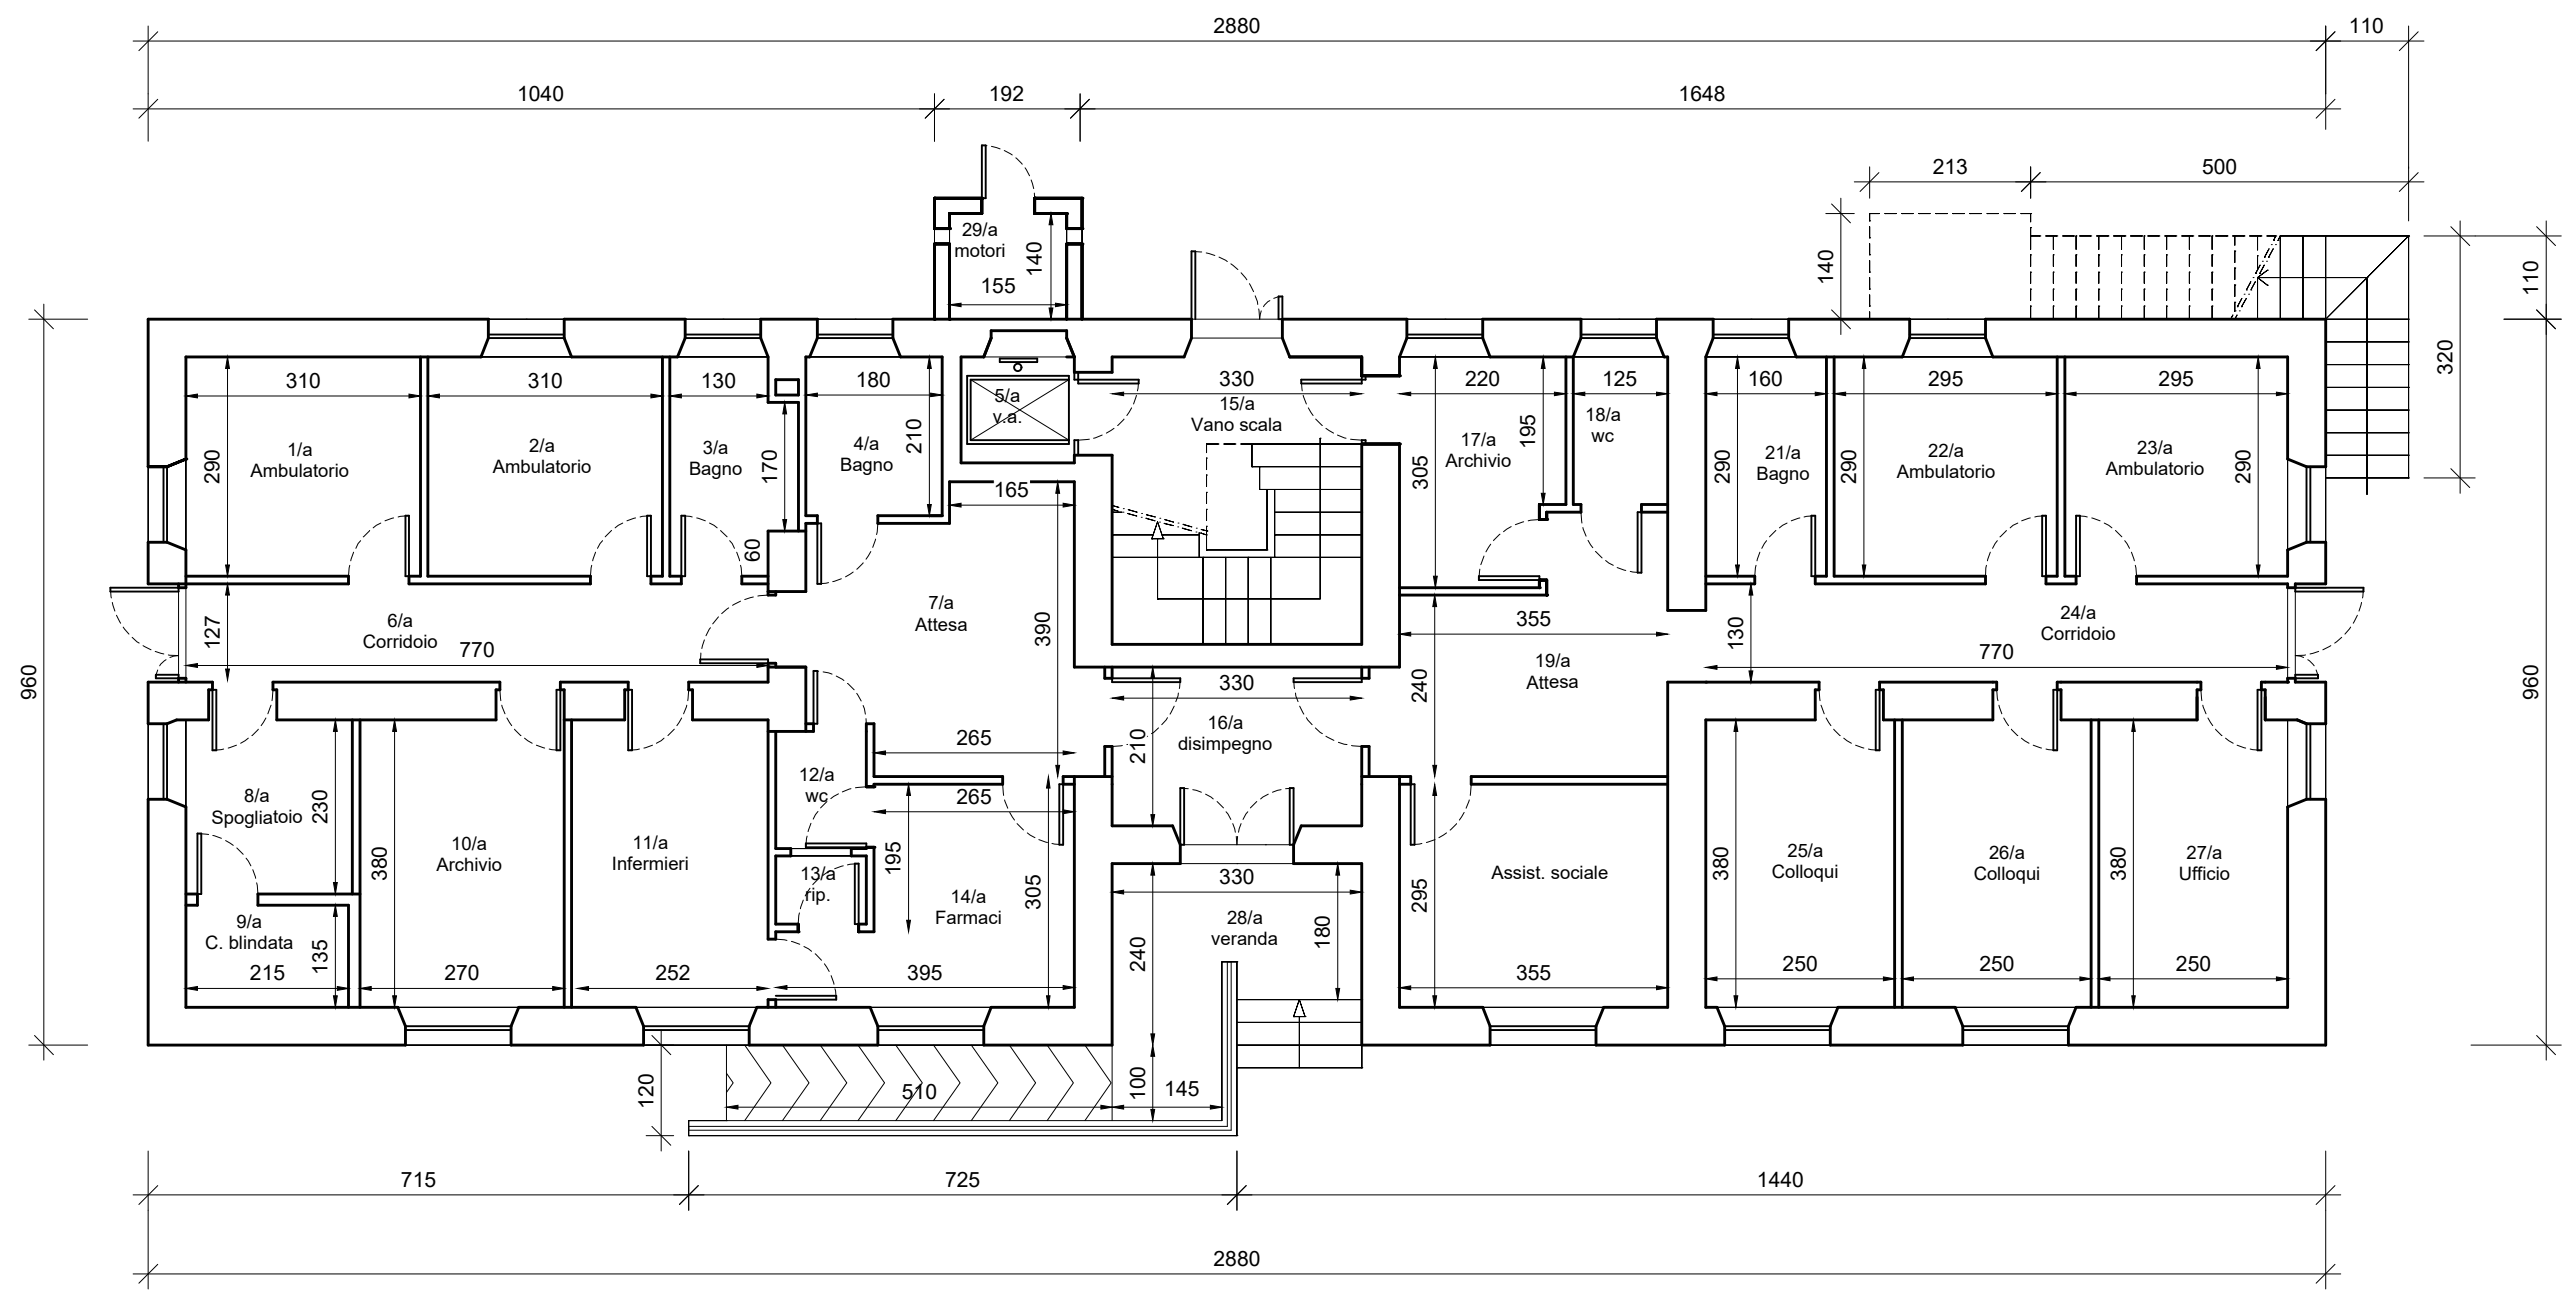

PIANTA PIANO TERRA sc 1:100

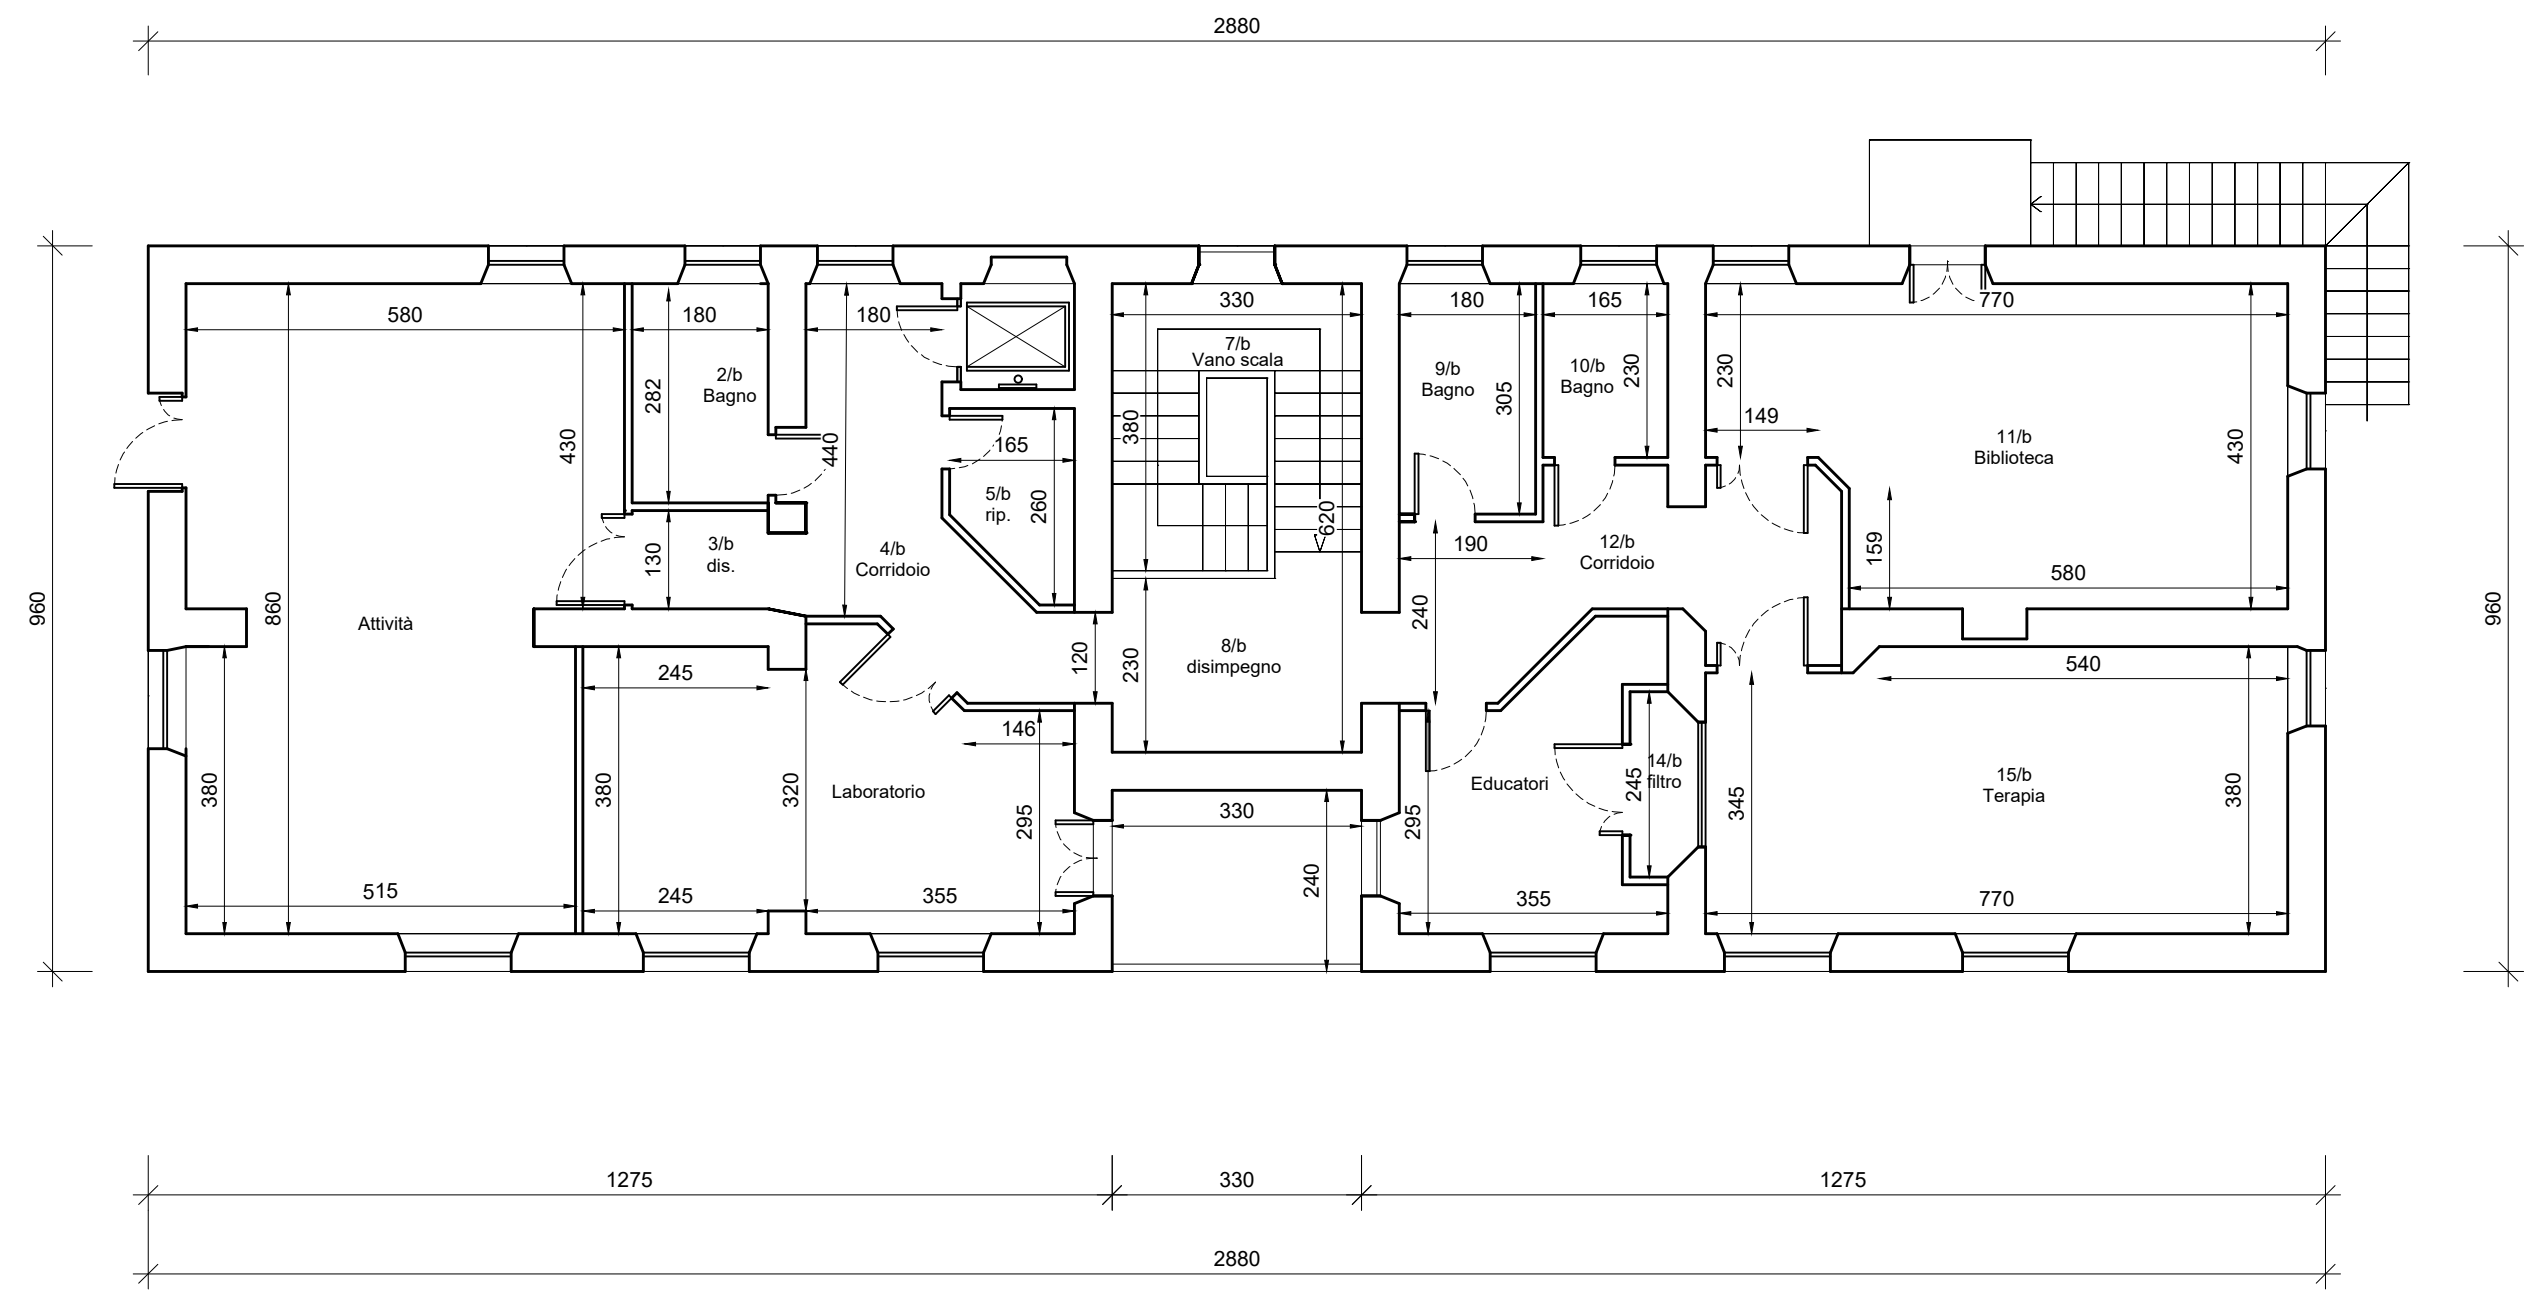

PIANTA PIANO PRIMO sc 1:100

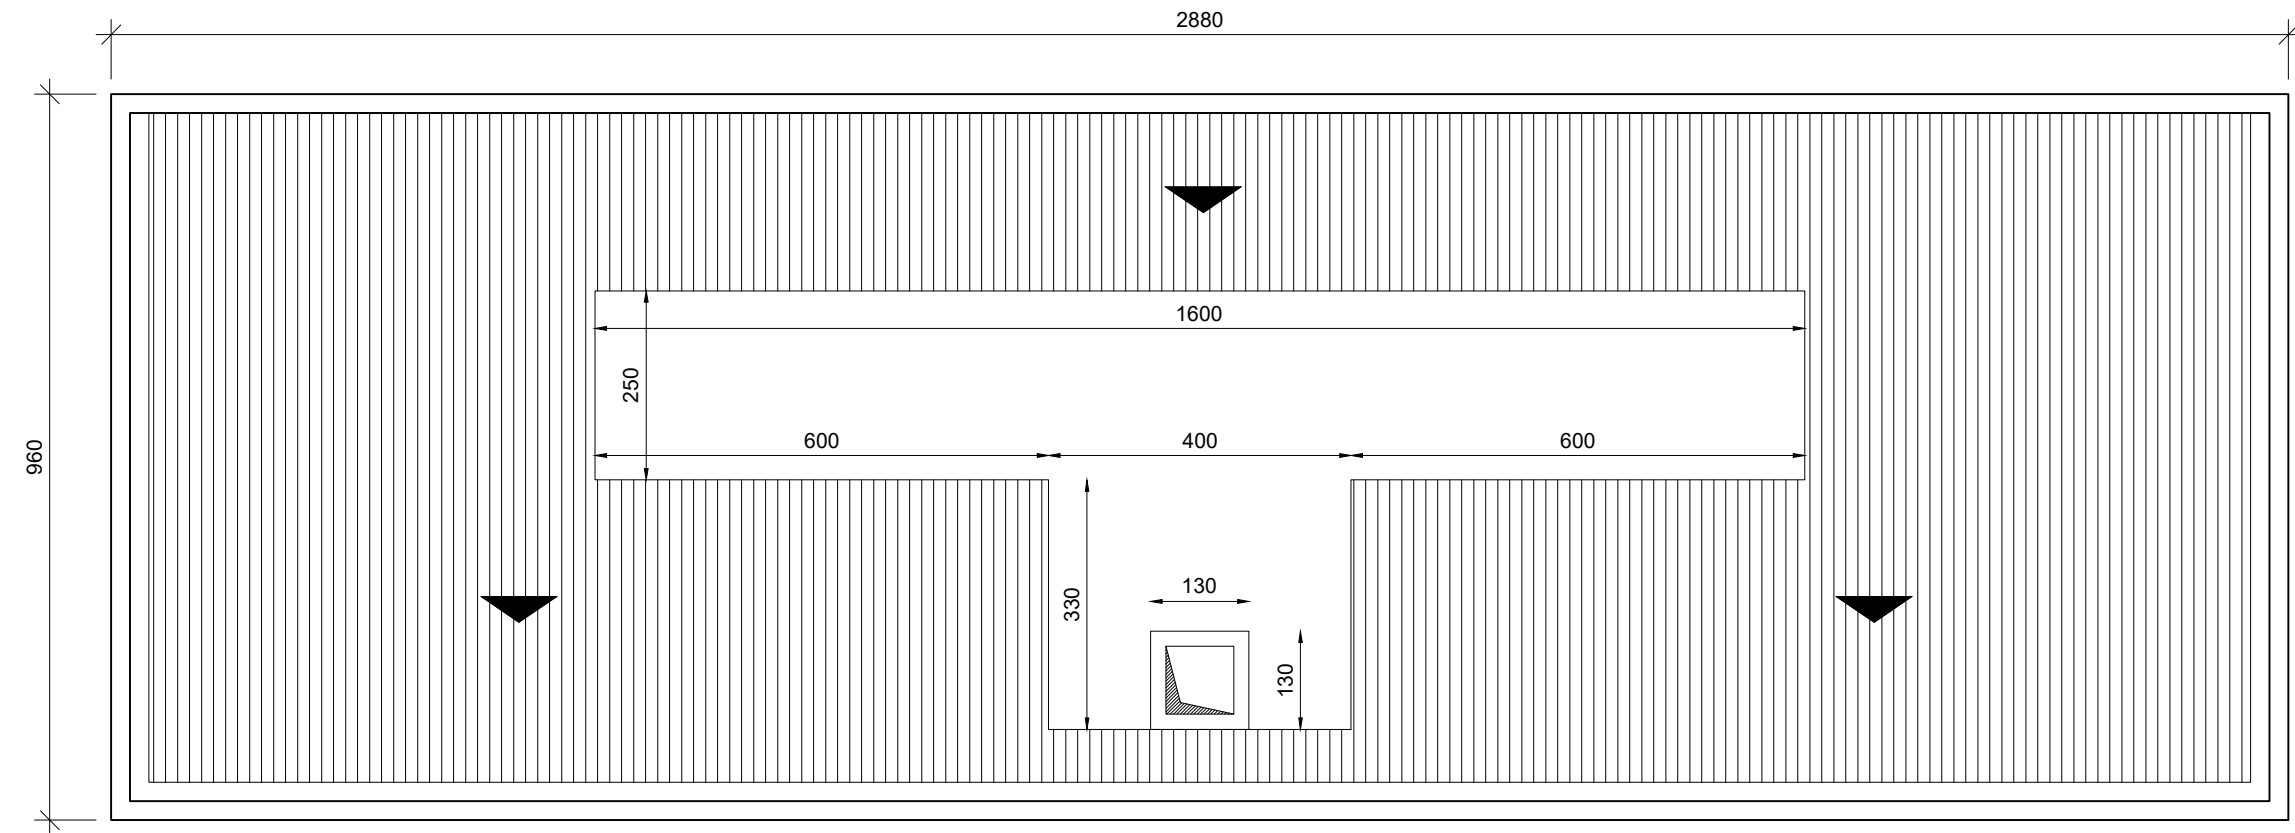

PIANTA DELLE COPERTURE sc 1:100



PROSPETTO PRINCIPALE sc 1:100

0	23/10/25	Emesso per uso interno, in allegato al DIP	F. MASSENTI	F. MASSENTI	F. MASSENTI
Rev.	Data	Descrizione	Dis.	Contr.	Appr.
<div> ASL Sulcis Iglesiente Azienda socio-sanitaria locale</div>					
Questo disegno non può essere copiato in alcuna forma senza previa autorizzazione scritta.					
SCALE: 1:100		PROGETTO: LAVORI PER LA REALIZZAZIONE DEGLI INTERVENTI RELATIVI ALLE AZIONI DELLA PRIORITA' 2 -SERVIZI SANITARI DI QUALITA' (FESR) - OBIETTIVO SPECIFICO RSO4.5 - AZIONE 4.5.1 - DGR N.4/22 DEL 22.01.2025 DEL P.N.E.S. 2021-2027 (CUP B42C24000300007)			
DATA: 23/10/2025		RIQUALIFICAZIONE EDILIZIA DEL SERD DI CARBONIA			
Titolo Elaborato: PIANTE E PROSTETTO PRINCIPALE - STATO ATTUALE -			N° DISEGNO Allegato A		